DEFENDER PRINCIP SKEMA

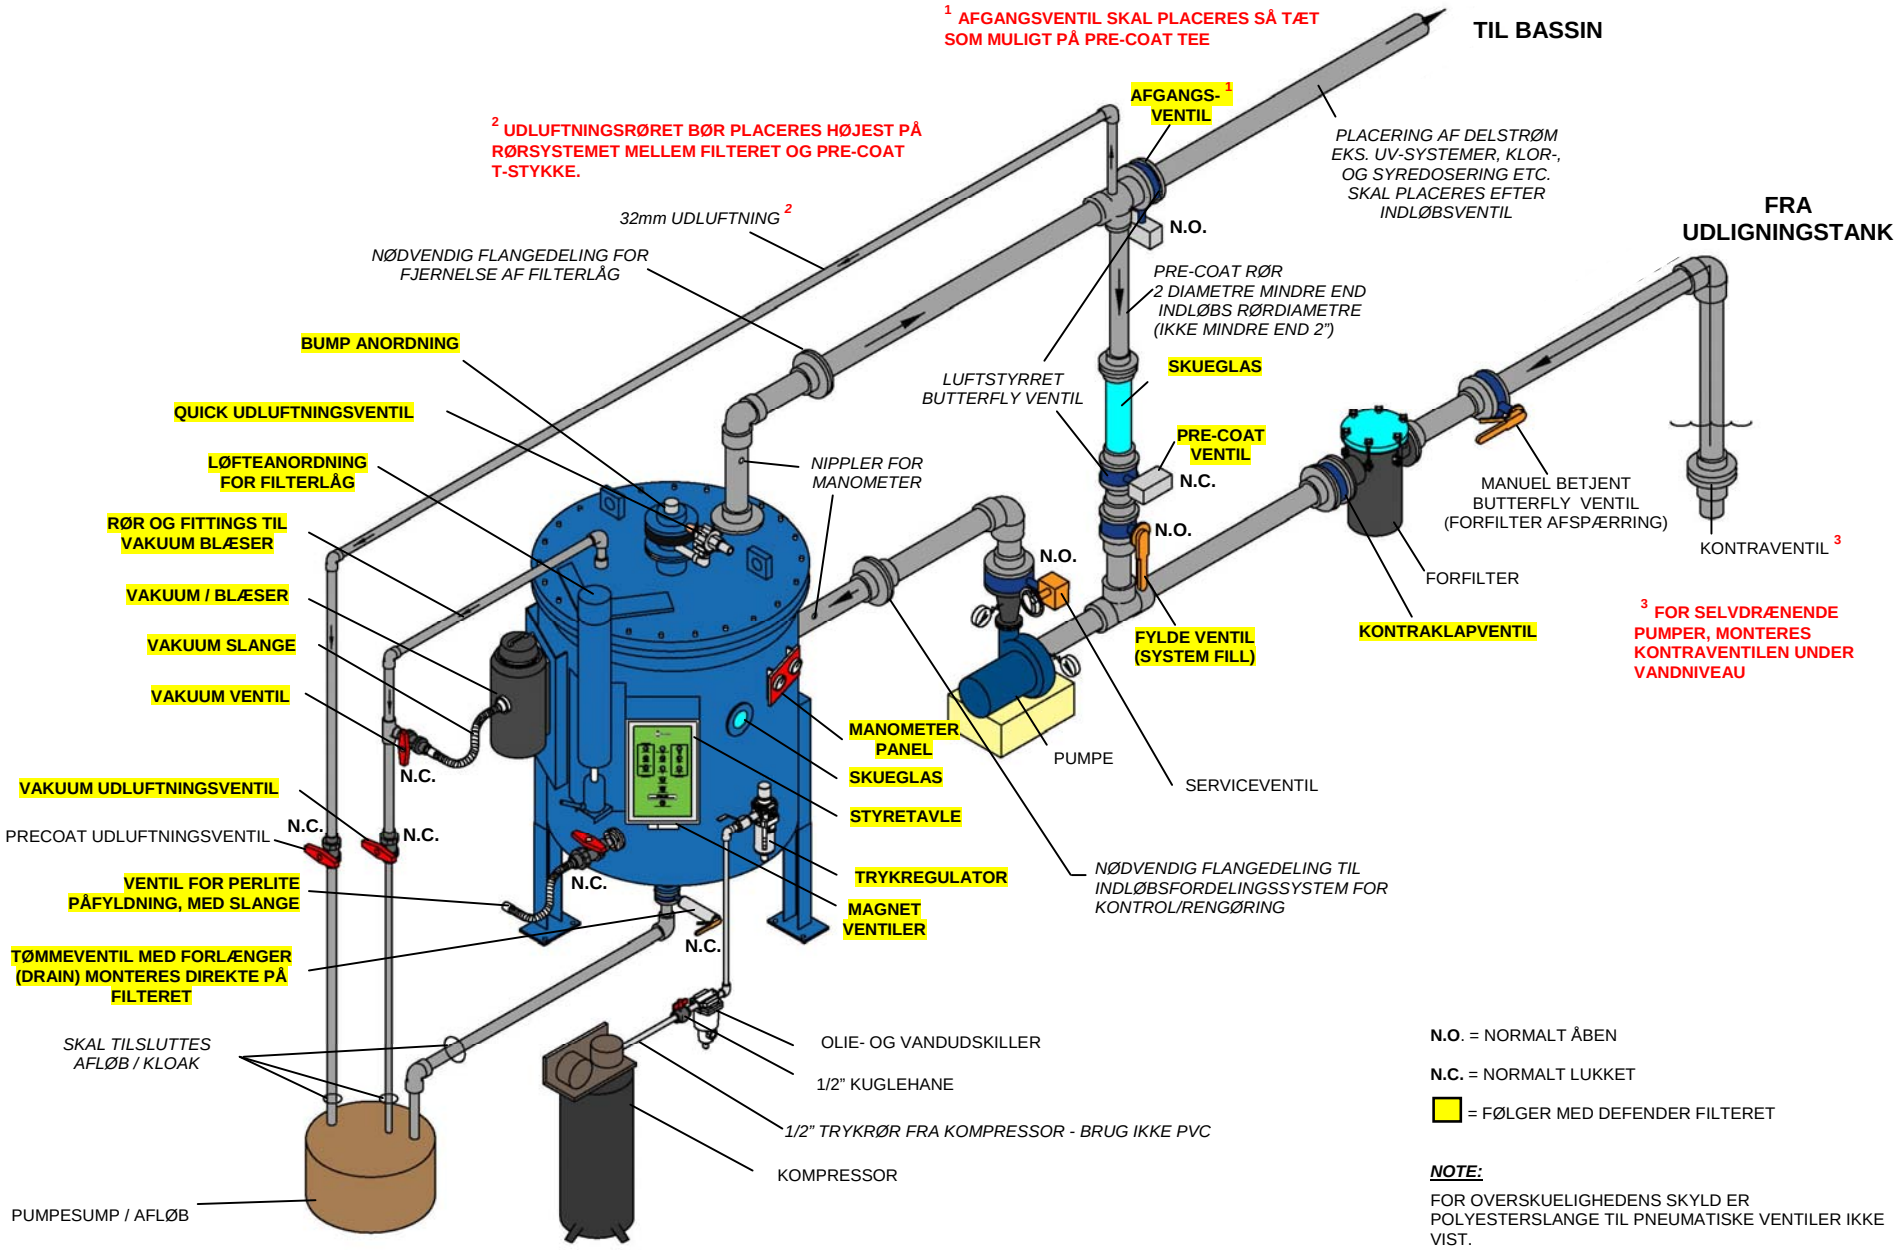

N.O. = NORMALT ÅBEN

N.C. = NORMALT LUKKET

= FØLGER MED DEFENDER FILTERET

NOTE:

FOR OVERSKUELIGHEDENS SKYLD ER POLYESTERSLANGE TIL PNEUMATISKE VENTILER IKKE VIST.

21.06.2012